
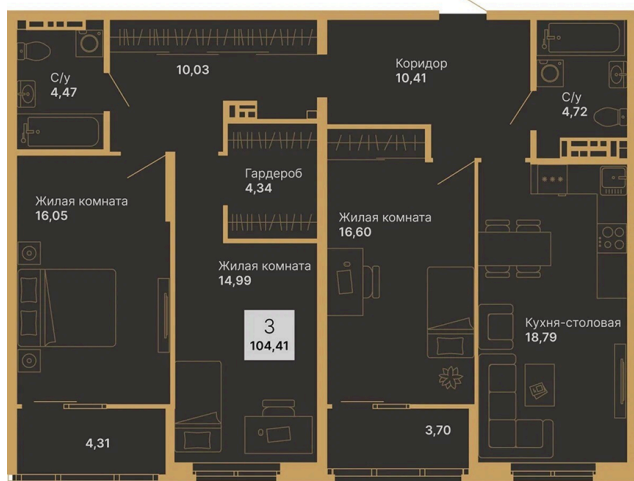


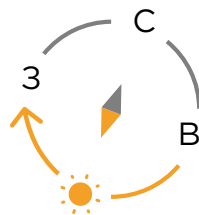

207-208

Номер

**Трёхкомнатная
квартира**

Тип

100,1 м²

Площадь

13

Этаж

Секция 2

Секция

В брони

Стоимость


I кв. 2025 г.

Срок сдачи

Заметки:

Информация о ценах, планировках, а также специальных предложениях, размещённых на данном сайте, носит исключительно ознакомительный характер, не является публичной офертой, определяемой положениями Статьи 437 Гражданского кодекса Российской Федерации.

Планировка на этажном плане

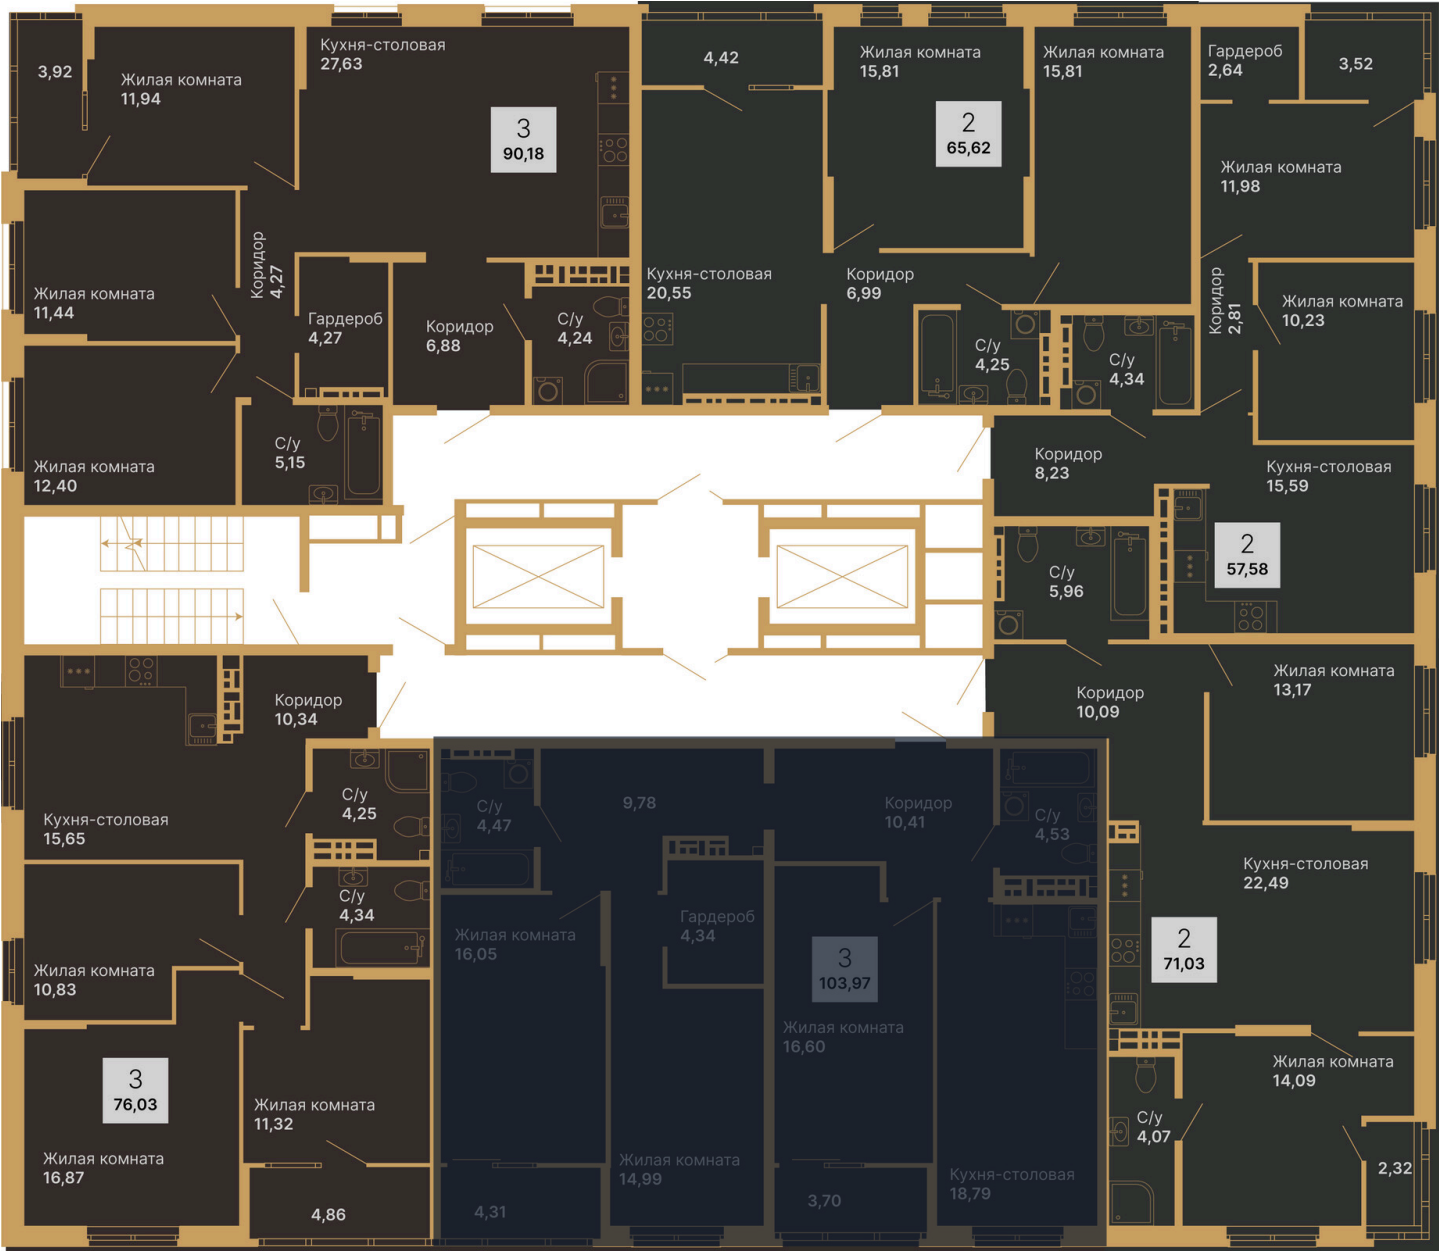

Заметки:
