

**54**

Номер

**Двухкомнатная  
квартира**

Тип

**60,29 м²**

Площадь

**7**

Этаж

**Дом 4**

Секция

**6 059 145 руб.**

Стоимость

**II кв. 2026 г.**

Срок сдачи

Заметки:

---




---



---

Информация о ценах, планировках, а также специальных предложениях, размещённых на данном сайте, носит исключительно ознакомительный характер, не является публичной офертой, определяемой положениями Статьи 437 Гражданского кодекса Российской Федерации.

# Планировка на этажном плане

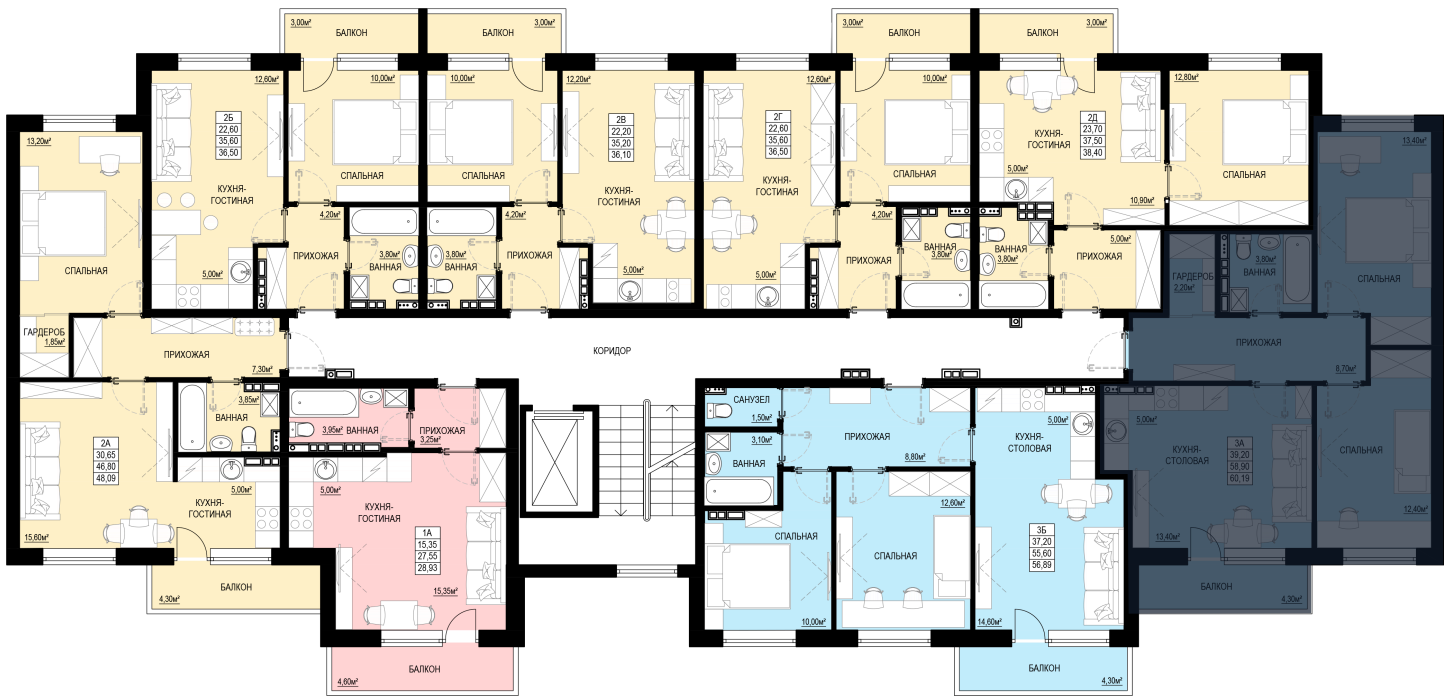

Заметки:

---

---

---