

62

Номер

**Двухкомнатная
квартира**

Тип

60,29 м²

Площадь

8

Этаж

Дом 4

Секция

6 812 770 руб.

Стоимость


II кв. 2026 г.

Срок сдачи

Заметки:

Информация о ценах, планировках, а также специальных предложениях, размещённых на данном сайте, носит исключительно ознакомительный характер, не является публичной офертой, определяемой положениями Статьи 437 Гражданского кодекса Российской Федерации.

Планировка на этажном плане

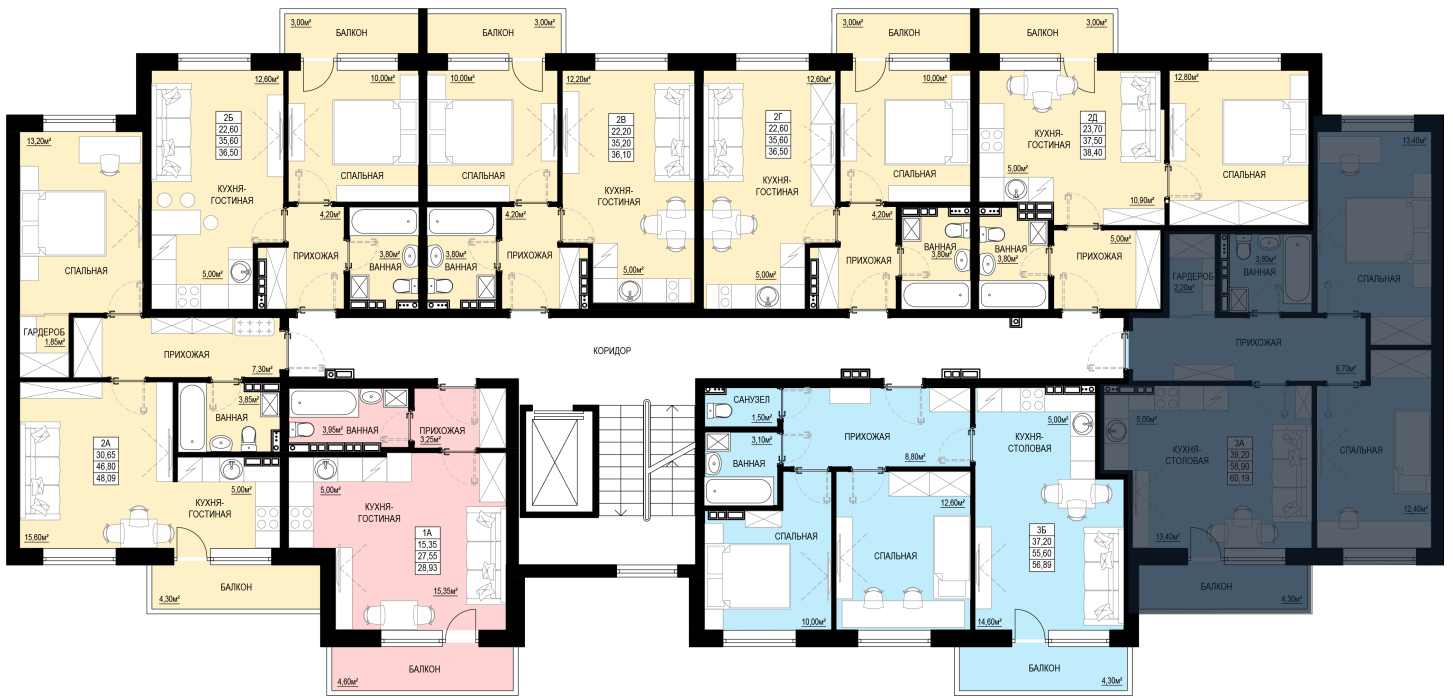

Заметки:
